


Aree escluse dall'applicazione dell'art. 3 della L.R. 13/2009
"Facoltà di ampliamento e sostituzioni degli edifici esistenti"

Tavola n. 1

Descrizione tavola:

Contesto applicativo:

Direttore del Settore Pianificazione Urbanistica Generale
Atto Governativo Regionale
Settembre 2009

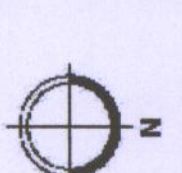


Scala: 1:20.000

Dimensione foglio: 17,20.000

Quadrante:

Zone di riferimento:

Quartieri di valore medio-alto
R. Zone residenziali con vincolo tipologico (Art. 28 N.T.A. P.C.)

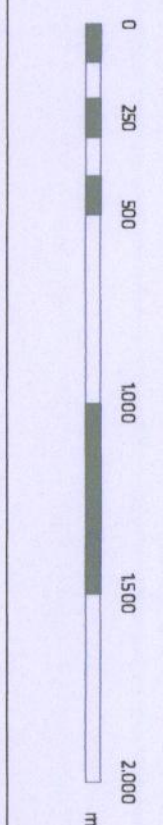

Scala 1:20.000

